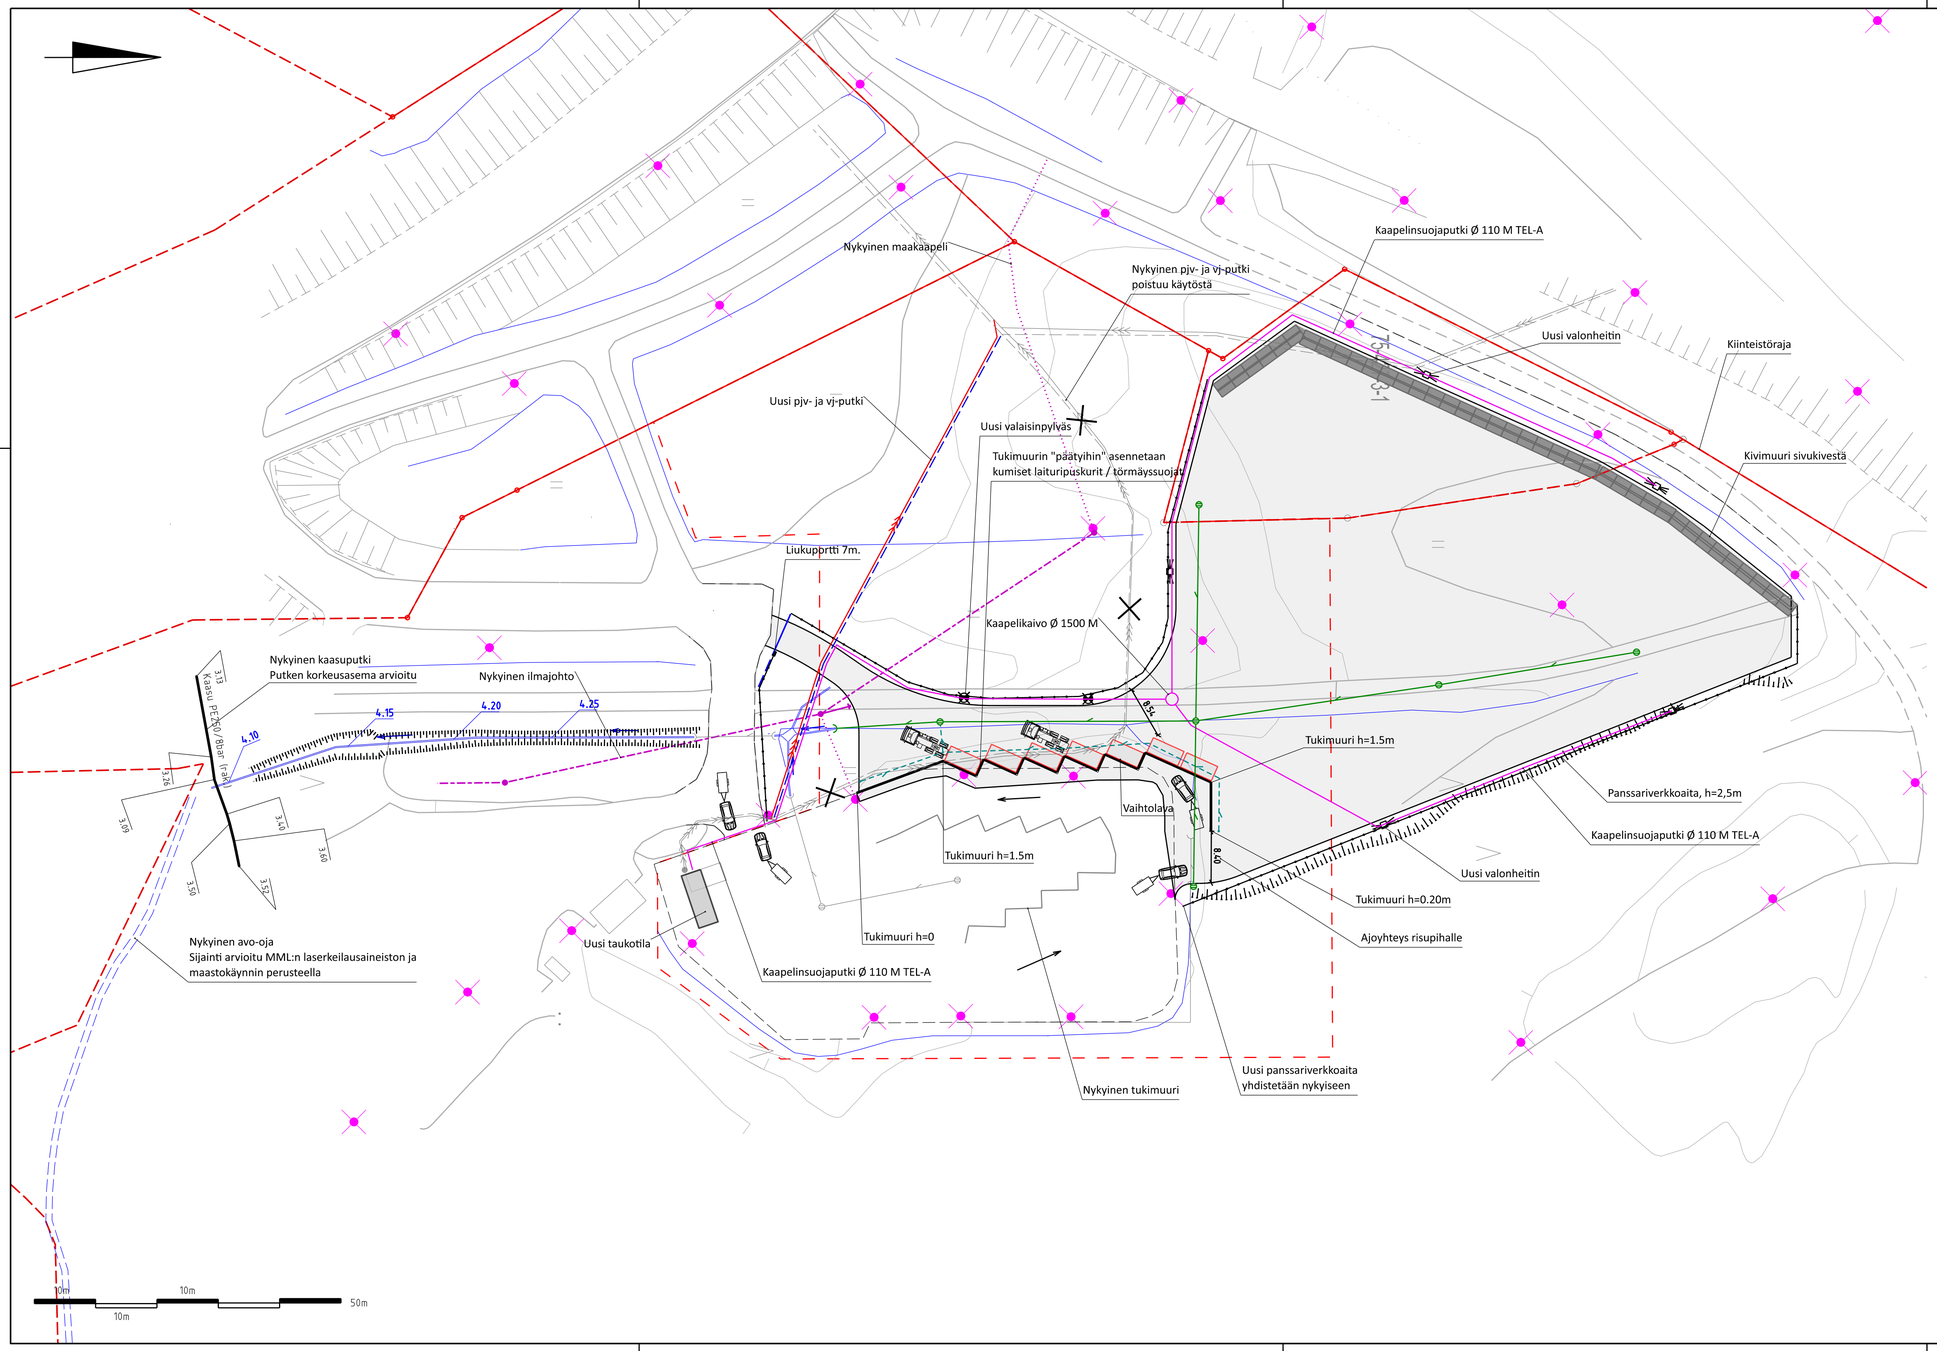

Koordinaattijärjestelmä: ETRS-GK27
Korkeusjärjestelmä: N2000

Rev	Pvm	Tekijä	Erittely

K.osa / kylä	Kortteli / tila	Tontti / rn:o	Viranomaisen merkinnät
Rakennustoimenpide			Piirustuslaji: -
Rakennuskohteen nimi / osoite: Kymenlaakson Jäte Oy, Haminan jäteaseman laajennus			Piirustuksen sisältö: Asemapiirustus; Mittakaava: 1:500

ENVINEER

Envineer Oy
Piippukatu 7
40100 Jyväskylä
etunimi.sukunimi@envineer.fi
www.envineer.fi

Suun.ala	Työnumero	Piirustusnumero
	11221-001	10
Tiedosto: suun_hamina_jateas_laaj.dgn		Muutos
Suunnitellut: Juha Karhapää (ins.amk)	Piirtänyt: JKa	Hyväksynyt: T.Salonen	Pvm: 16.5.2022